


ÚZEMNÝ PLÁN OBCE
SCHEMA ZÁVÄZNÝCH ČASTÍ RIŠENIA
A VEREJNOPROSPESNÝCH STAVIEB

ŠARIŠSKÉ BOHDANOVCE

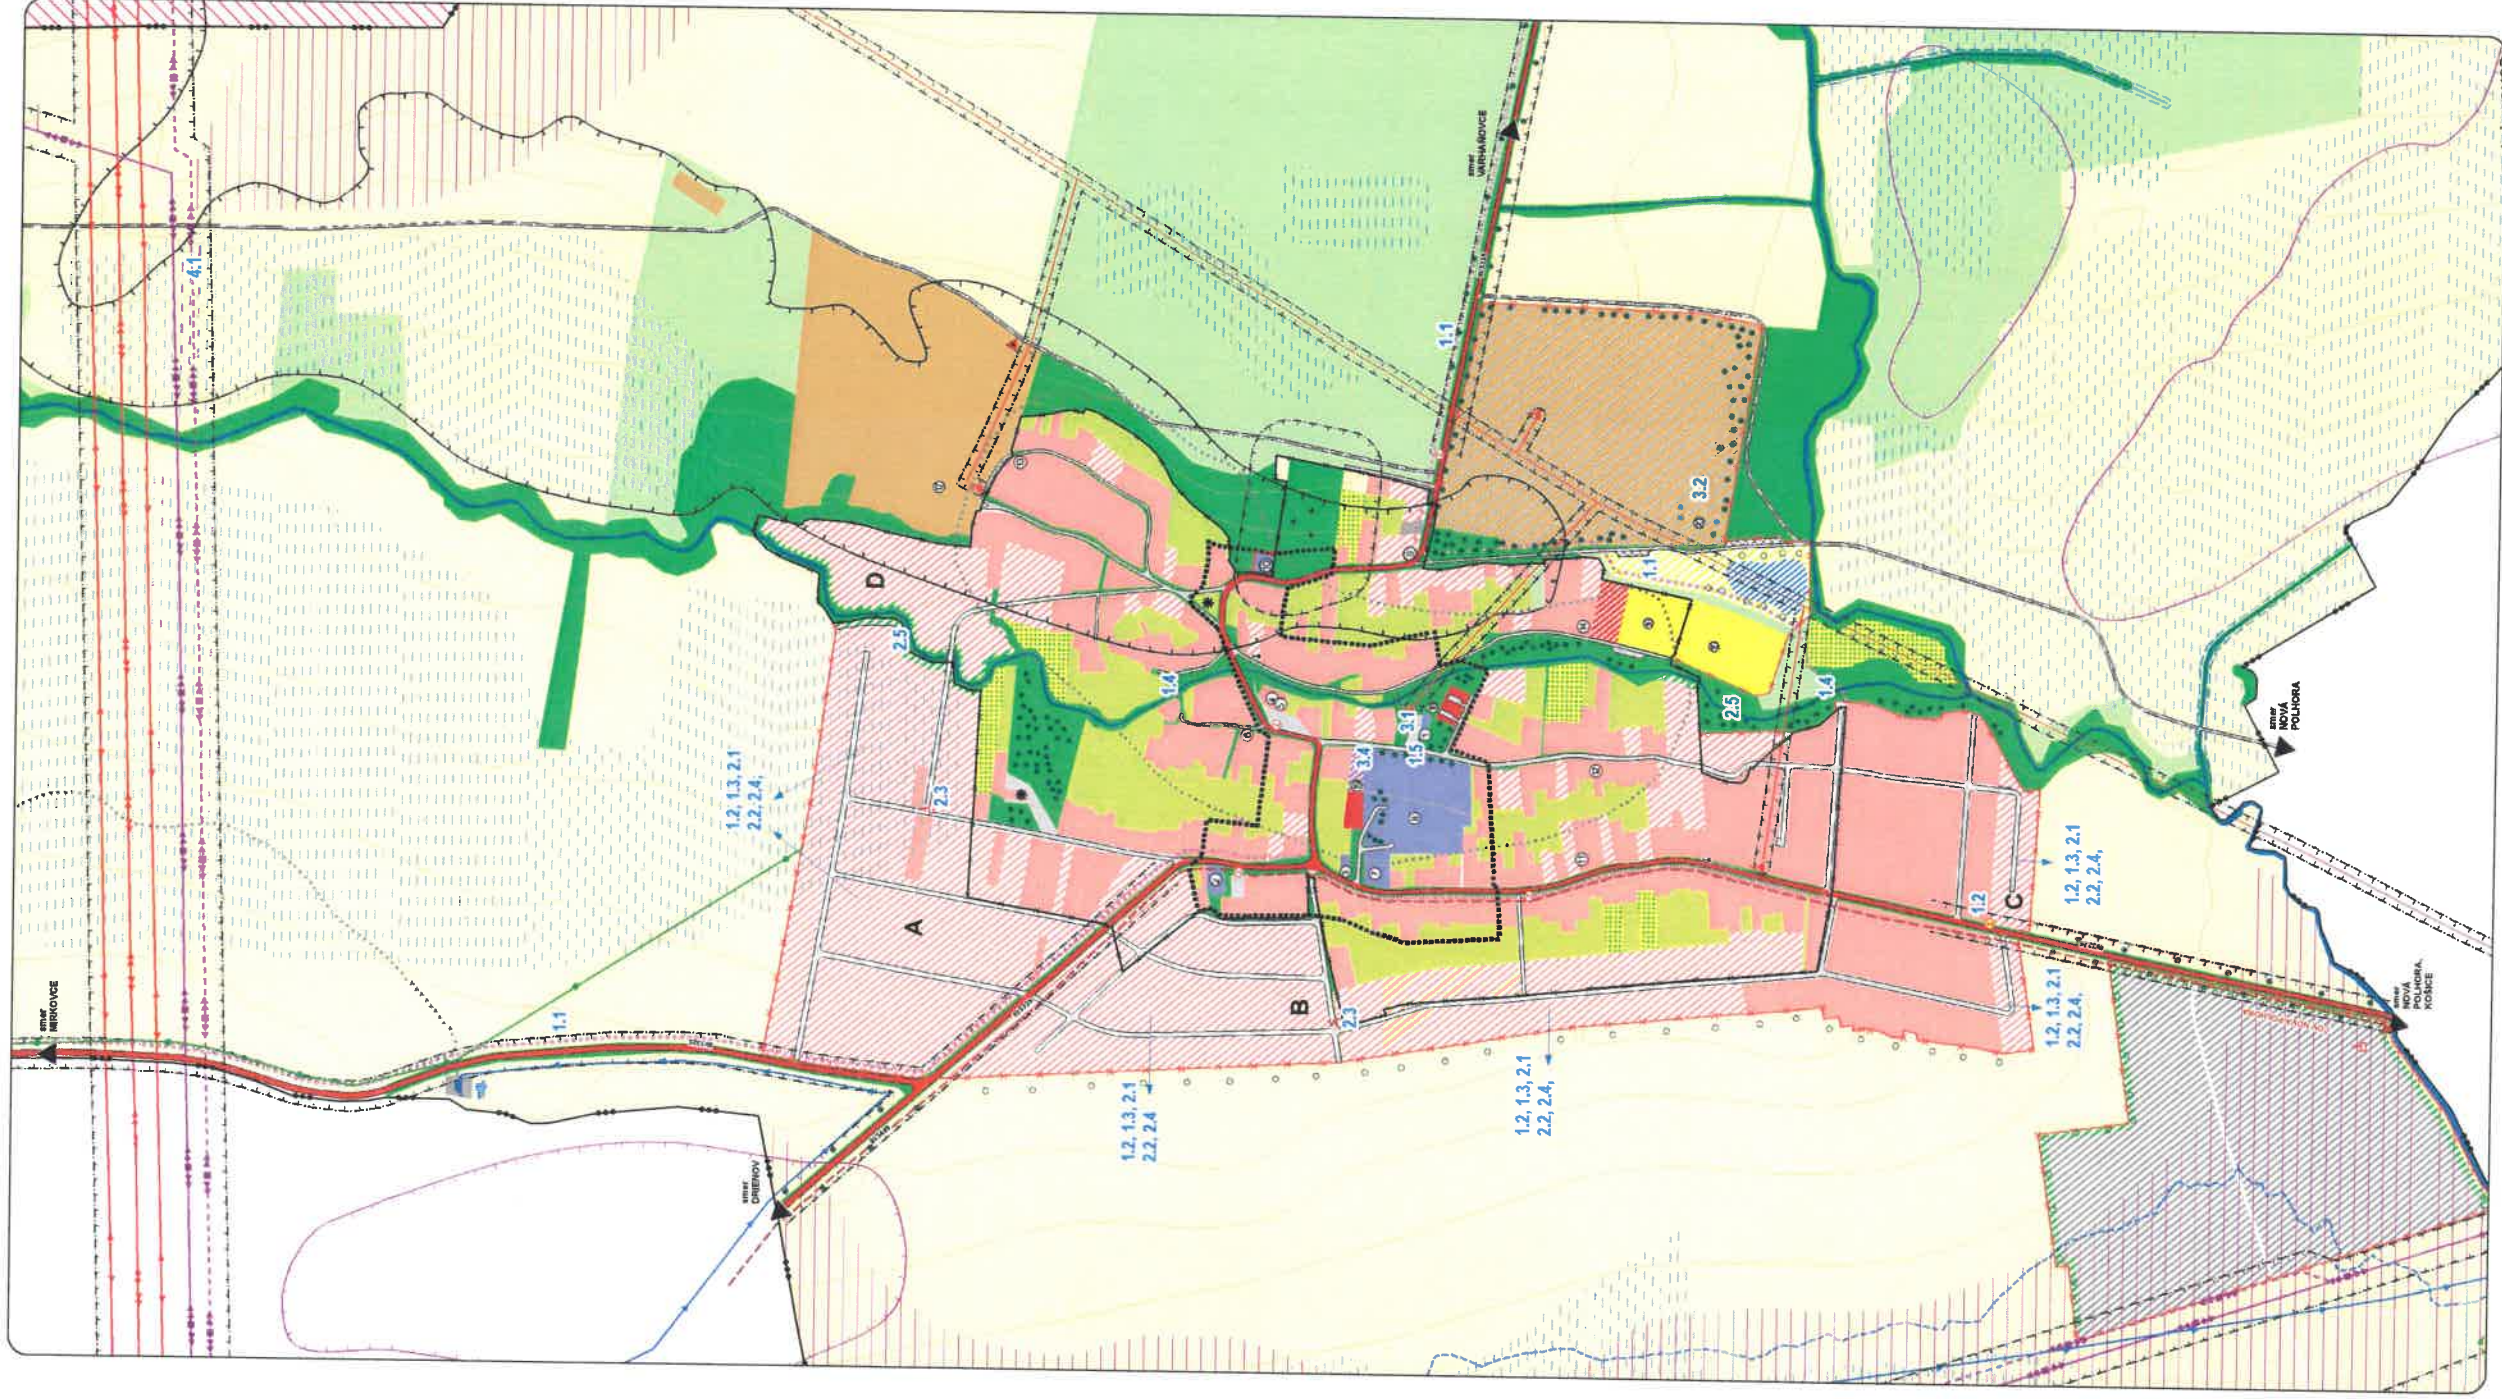

STAV	NAVRH
HRANICA KATASTRÁLNEHO ÚZEMIA	[Symbol]
HRANICA ZASTAVANÉHO ÚZEMIA K 1.1. 1990	[Symbol]
NAVRHOVANÁ HRANICA ZASTAVANÉHO ÚZEMIA	[Symbol]
CENTRÁLNY PRIESTOR OBCE	[Symbol]
OCHRANNÉ PÁSMA VŠETKÝCH DRUHOV	[Symbol]

DOPRAVA
CESTA III. TRIEDY
MIESTNE OBSLUŽNÉ A ÚČELOVÉ KOMUNIKÁCIE
STATICKÁ DOPRAVA (PARKOVISKÁ...)
CYKLOTURISTICKÝ TRASA
AUTOBUSOVÁ ZASTÁVKA
NÁRODNÁ KULTÚRNA PAMIATKA

FUNKČNÉ PLOCHY
OBYTNÉ ÚZEMIE - RODINNÉ DOMY
OBYTNÉ ÚZEMIE - BYTOVÉ DOMY
OBČIANSKA VYBAVENOSŤ
ŠPORT A REKREÁCIA
NEZÁVADNÁ VÝROBA, SKLADY, LOGISTIKA
POĽNOHOSPODÁRSKA VÝROBA
POLYFUNKČNÉ ÚZEMIE - POĽNOHOSPOD., VÝROBA A NEZÁVADNÁ VÝROBA
ZELEN

CINTORIN
SPRIEVODNÁ, ISOLAČNÁ LÍNOVÁ ZELEN
ZÁHRADY
OVOČNÝ SAD
ORNÁ PÓDA
LÚKY, TTP, PASIENKY
VODNÉ TOKY A PLOCHY
OZNAČENIE NAVRHOVANÝCH LOKALÍT

TECHNICKÁ INFRAŠTRUKTÚRA
VODOJEM
TRAFOSTANICA 220,4 KV
PRÍVODNÉ VODOVODNÉ POTRUBIE
VN VZDUŠNÉ VEDENIE 400 KV
VN VZDUŠNÉ VEDENIE 220 KV
VN VZDUŠNÉ VEDENIE 110 KV
VN VZDUŠNÉ VEDENIE 22 KV
STL PLYNOVOD
KANALIZÁCIA

INÉ OBJEKTY A JAVY
EVIDOVANÉ ZOSUVNÉ ÚZEMIA - POTENCIÁLNE
EVIDOVANÉ ZOSUVNÉ ÚZEMIA - STABILIZOVANÉ
HRANICA ZÁPLAVOVÉHO ÚZEMIA RIEKY TORÝSA PRE Q ₁₀₀
EVIDOVANÉ ARCHEOLOGICKÉ LOKALITY
CHRÁNENÉ VŤAČIE ÚZEMIE
NAJKVALITNEJŠIA PÓDA V K.U.
ODVODNOVANÉ POZEMKY

OBČIANSKA VYBAVENOSŤ

- 1 - OBECNÝ ÚRAD, ZDRAVOTNÉ STREDISKO, POŠTA, KULTÚRNY DOM
- 2 - RÍMSKOKATOLICKÝ KOSTOL
- 3 - EVANGELICKÝ KOSTOL
- 4 - POŽIARNA ZBROJNICA
- 5 - ESPRESSO, FYZIOTERAPIA
- 6 - POTRAVINY
- 7 - POTRAVINY, UBYTOVNÁ, DA-JEN STAVEBNINY
- 8 - ZÁKLADNÁ ŠKOLA, MATERSKÁ ŠKOLA
- 9 - PIZZERIA
- 10 - DOM SMŮTKU
- 11 - AUTOSERVIS
- 12 - PÁLENICA
- 13 - ZALUŽIE, ROLETY
- 14 - VÝROBA PREDAJ VČELÍCH ÚČOV
- 15 - FUTBALOVÉ IHRIŠKO
- 16 - MULTIFUNKČNÉ IHRIŠKÁ
- 17 - CHOV KONÍ
- 18 - KAVIARĚN, CIUKGÁRĚN
- 19 - DENNY STACIONÁR, ZDRAVOTNÉ STREDISKO
- 20 - ZBERNÝ DVOR, KOMPOSTOVISKO

VEREJNOPROSPESNÉ STAVBY

1. stavby dopravy
 - 1.1 budovanie cyklotrás
 - 1.2 budovanie a rekonštrukcia siete obšlužných a prístupových komunikácií, zariadenia stácej dopravy, zastávky SAD
 - 1.3 sieť verejných peších komunikácií
 - 1.4 premostenia vodných tokov
 - 1.5 úpravy centrálného priestoru obce
2. stavby technickej infraštruktúry
 - 2.1 rozšírenie vodovodnej siete
 - 2.2 vybudovanie kanalizácie
 - 2.3 traťostanice 220,4 KV, vybudovanie VN vedení
 - 2.4 rozšírenie rozvodov plynu
 - 2.5 protipovodňové opatrenia na vodných tokoch
3. stavby občianskej vybavenosti
 - 3.1 rekonštrukcia a prístavba objektu zdravotných ambulancií a sociálnych služieb
 - 3.2 zberný dvor a kompostovisko
 - 3.3 športové ihriská
 - 3.4 denný stacionár pre seniorov
4. verejnoprospesné stavby v spolupráci s ÚPN VÚC Prešovského kraja
 - 4.1 staroe vedenie 2x400KV v trase jestvujúceho vedenia 2x220KV Lemešany - EVO1 V07/072 a v trase jestvujúceho vedenia V409 Lemešany - Voľa (400KV)